



Wallonie

Beyne-Heusay

## URBANISME

### AVIS D'ANNONCE DE PROJET

Le Collège communal fait savoir qu'en vertu du Code de Développement Territorial, il est saisi d'une demande de permis d'urbanisme.

Le demandeur est Monsieur Christian THONUS demeurant Rue Sur l'Île n°7 à 4610 BEYNE-HEUSAY.

Le terrain concerné est situé Rue Sur l'Île n°7 à 4610 BEYNE-HEUSAY et cadastré division 1, section B n°39 F.

Le projet consiste en l'extension d'une habitation existante et présente les caractéristiques suivantes :

- extension : volume à toiture plate, sans étage, de 56 m<sup>2</sup> (5,06 m X 11,03 m), parement en crépi de ton blanc,
- démolition préalable des annexes existantes (buanderie, salle de bain, véranda).

Une annonce est organisée à l'initiative du Collège communal au vu de l'éloignement du projet par rapport à l'alignement et par rapport aux propriétés voisines.

Le dossier peut être consulté **uniquement sur rendez-vous au 04/355.81.62** durant les jours ouvrables de 8h00 à 16h30 à l'adresse suivante : Service Urbanisme, Avenue de la Gare 68, 4610 BEYNE-HEUSAY.

**Une partie des documents est consultable sur le site internet de l'administration communale de Beyne-Heusay.**

Des explications sur le projet peuvent être obtenues auprès de Mme Nathalie HOUBARD, téléphone : 04/355.81.62, mail : [urbanisme@beyne-heusay.be](mailto:urbanisme@beyne-heusay.be), dont les bureaux se trouvent : Service urbanisme, Avenue de la Gare, n°68, à 4610 Beyne-Heusay.

**Les réclamations et observations écrites sont à envoyer du 02 au 16 avril 2025 au collège communal :**

- par courrier ordinaire à l'adresse suivante : Avenue de la Gare 68 à 4610 BEYNE-HEUSAY ;
- par courrier électronique à l'adresse suivante : [urbanisme@beyne-heusay.be](mailto:urbanisme@beyne-heusay.be)

PAR LE COLLEGE :

Le Directeur général,


Le Bourgmestre,

Marc HOTERMANS

Didier HENROTTIN.



# 1ère Division

Plan d'implantation d'une future extension à l'arrière de la maison n° 7, rue sur l'île à Beyne-Heusay y cadastrée : Section B, n° 39 F.

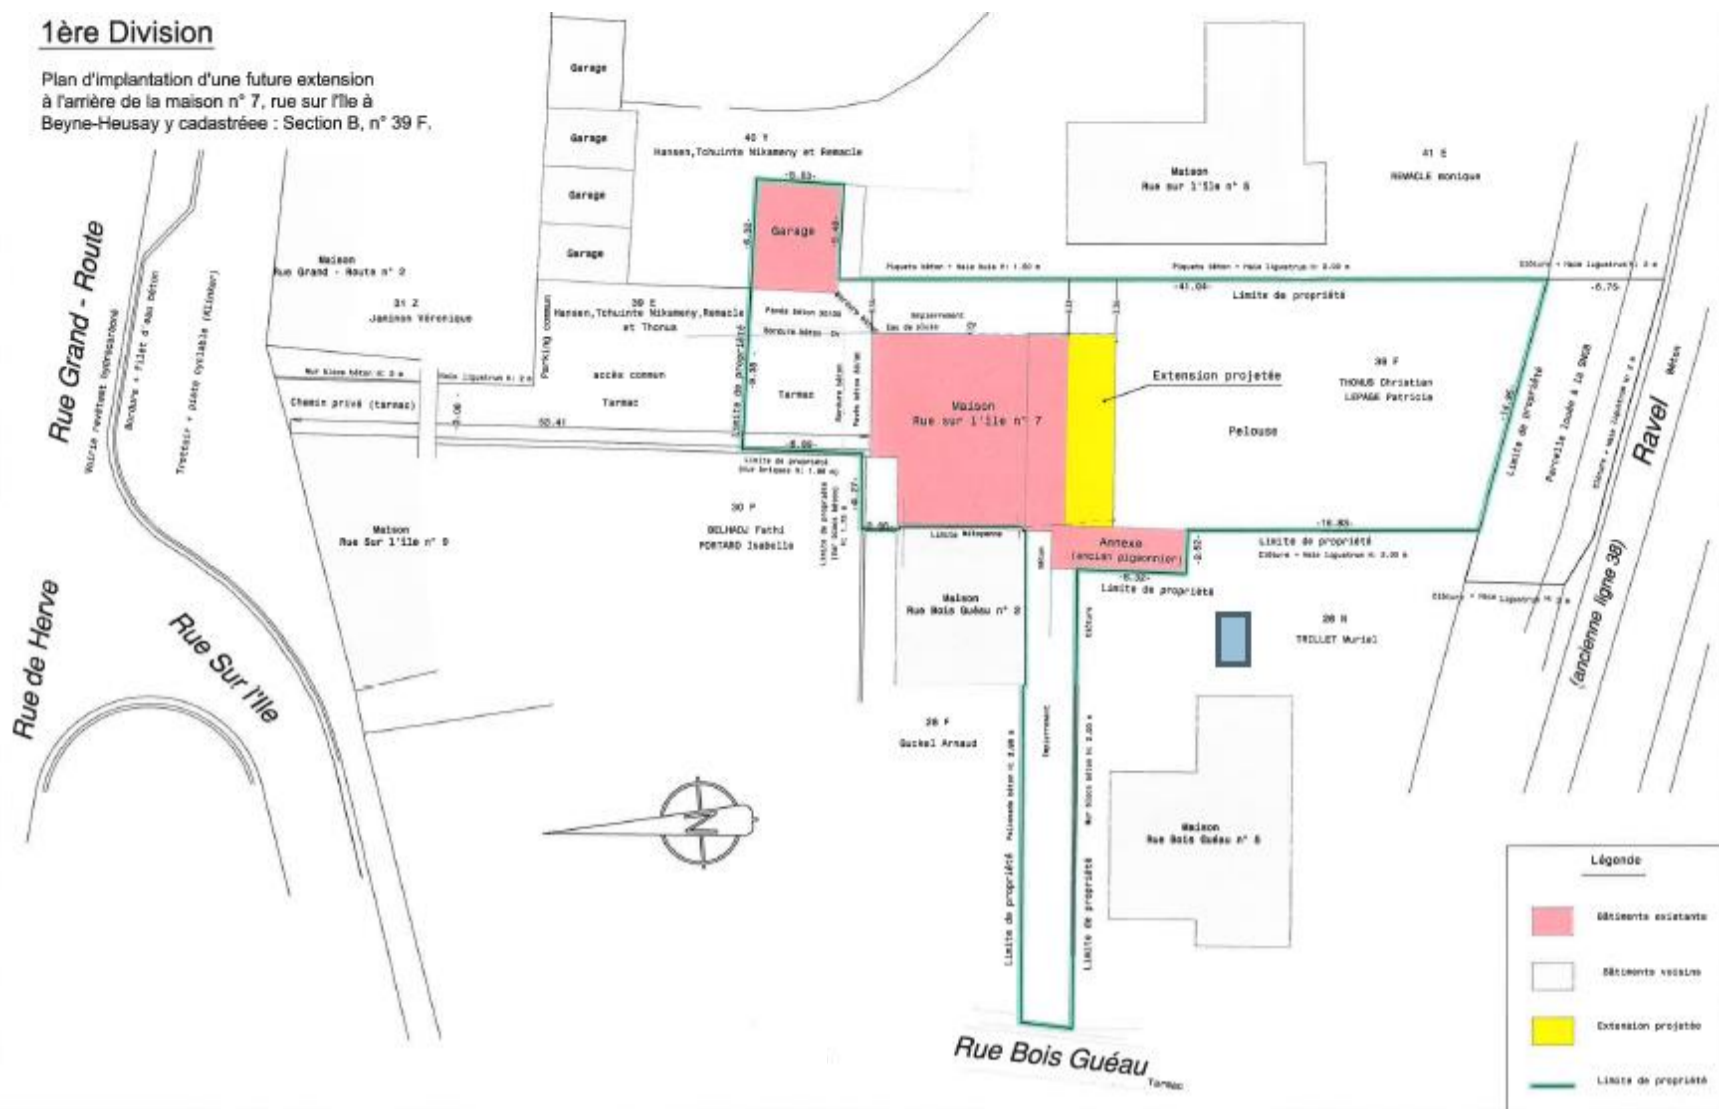



## Visualisation des différentes parties (Bâtiment inchangé, partie à démolir et agrandissement)

### Coupes

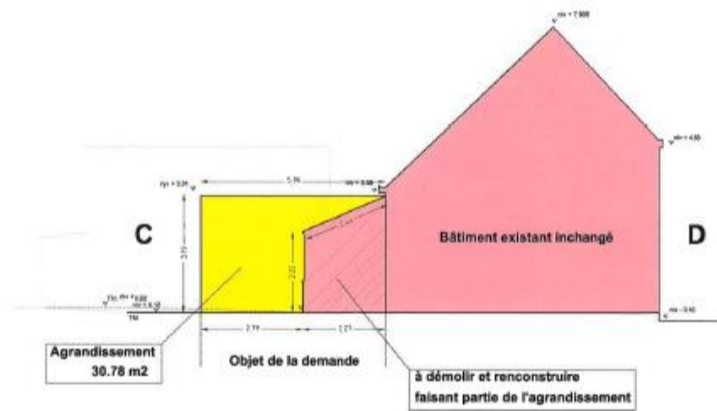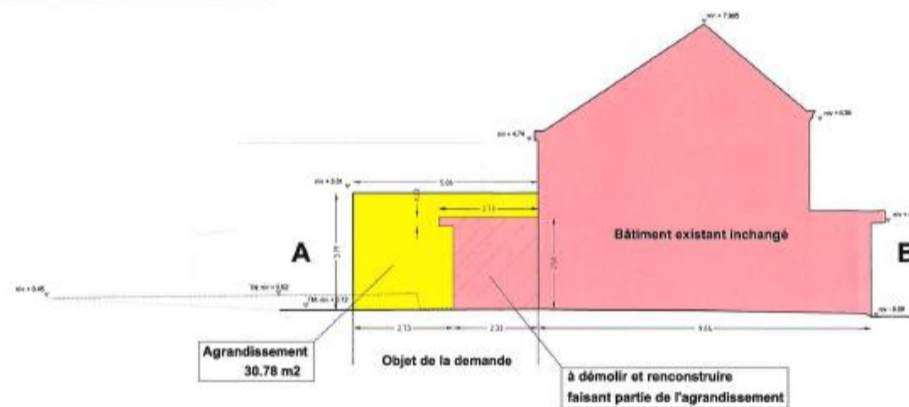

Façade Nord

Façade Sud

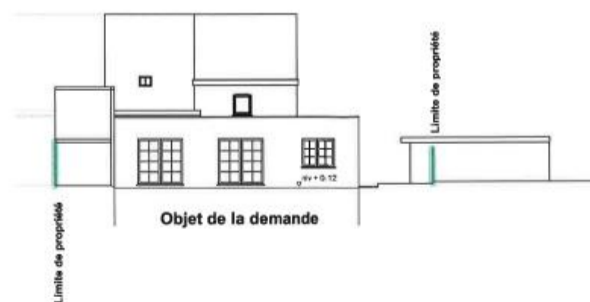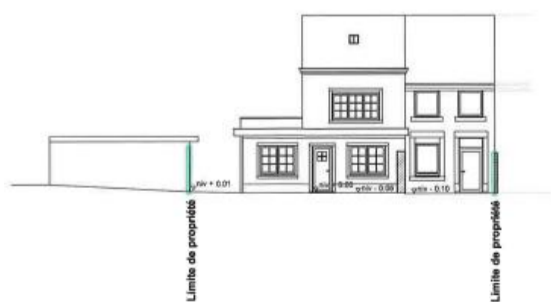

Façade Est

